



1 原始平面图 1:20

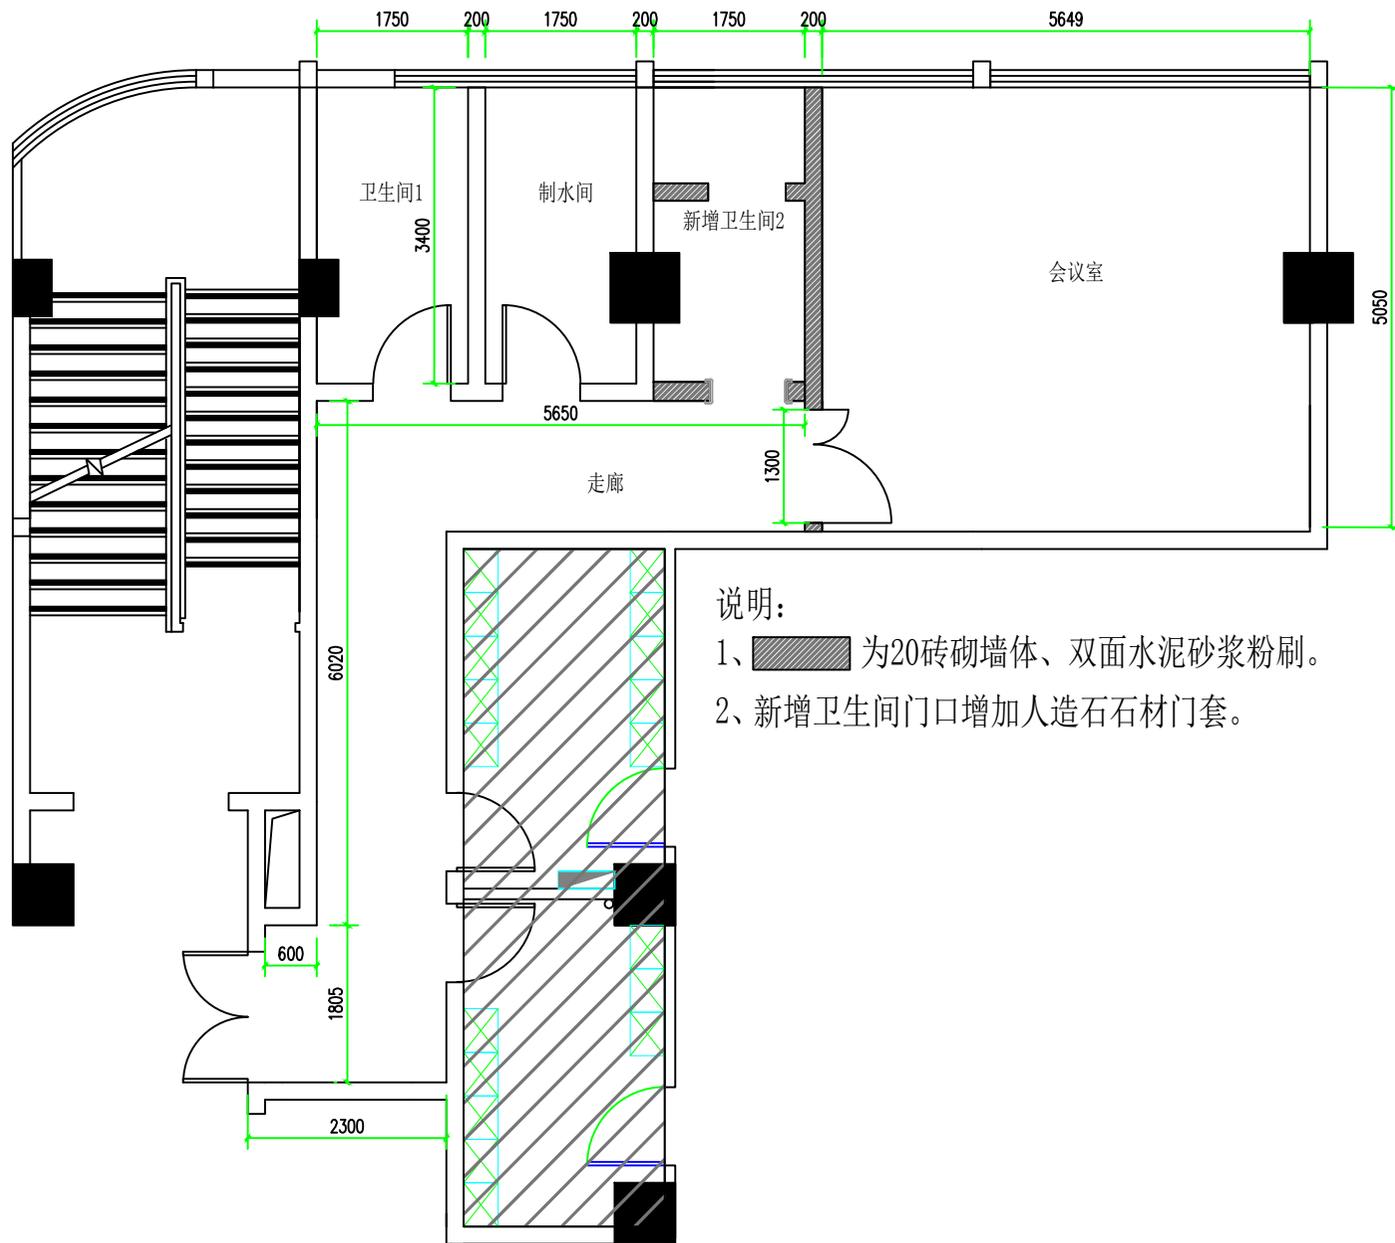

2 改造砌筑尺寸图 1:20

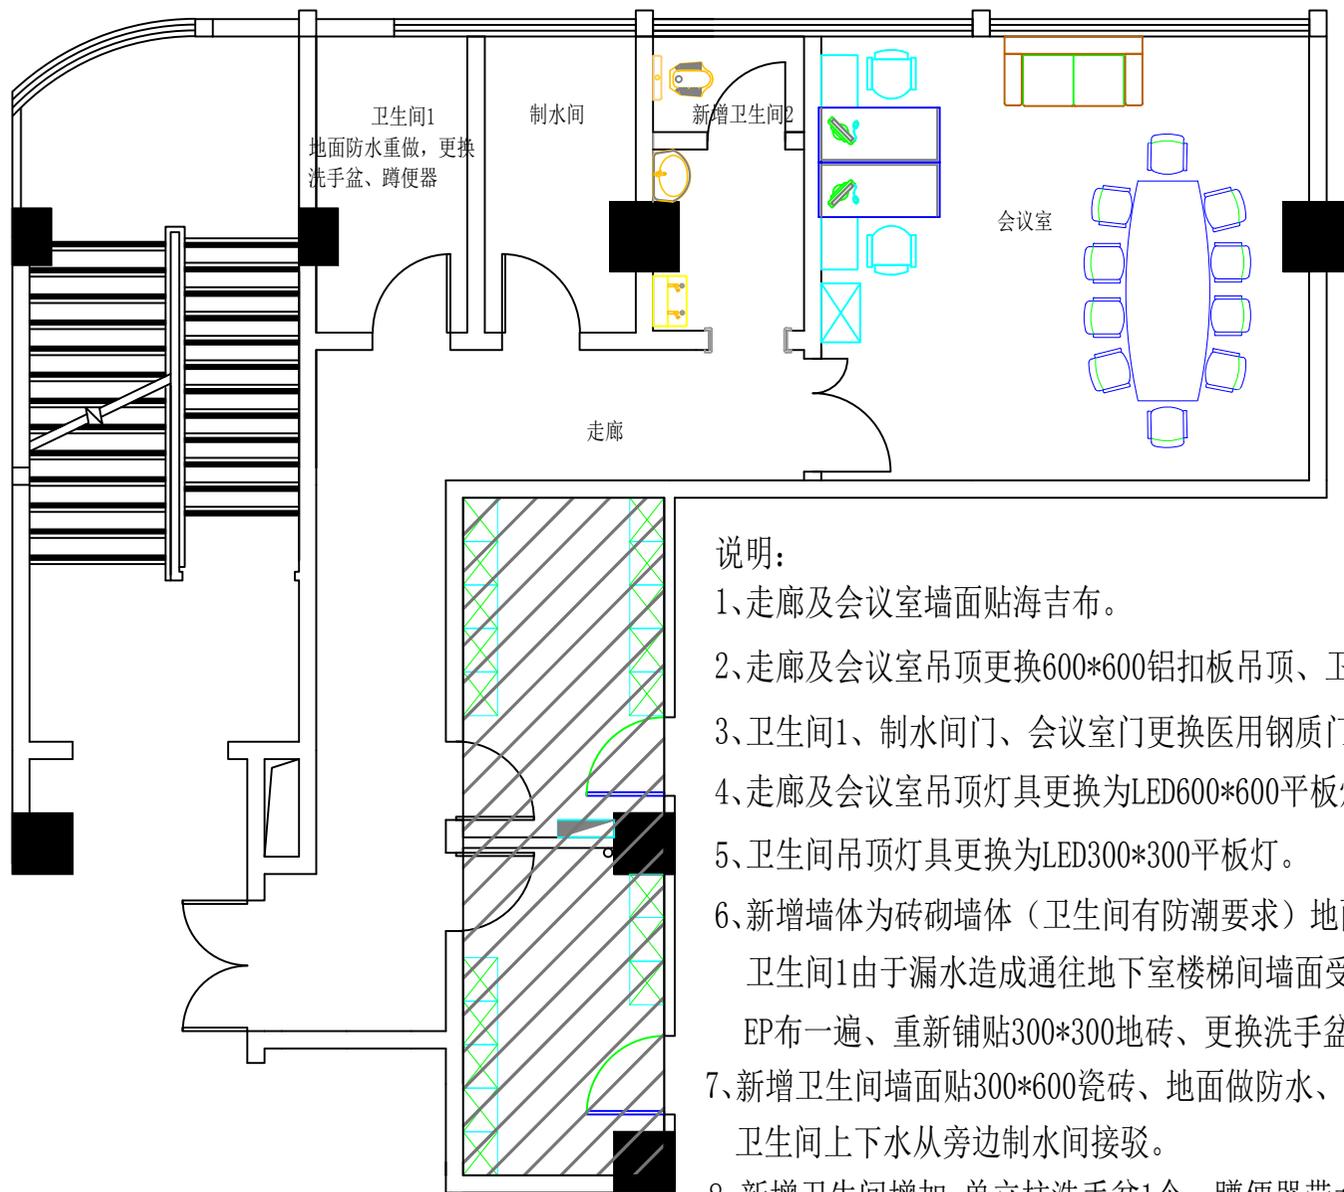


说明：

- 1、走廊及会议室墙面贴海吉布。
- 2、走廊及会议室吊顶更换600\*600铝扣板吊顶、卫生间吊顶更换300\*300铝扣板吊顶。
- 3、卫生间1、制水间门、会议室门更换医用钢质门、新增卫生间做石材门套、卫生间内做钛镁合金门。
- 4、走廊及会议室吊顶灯具更换为LED600\*600平板灯。
- 5、卫生间吊顶灯具更换为LED300\*300平板灯。
- 6、新增墙体为砖砌墙体（卫生间有防潮要求）地面防水涂料两遍、EP布一遍。  
卫生间1由于漏水造成通往地下室楼梯间墙面受潮，现将卫生间1地面拆除新做防水涂料两遍、EP布一遍、重新铺贴300\*300地砖、更换洗手盆、蹲便器。
- 7、新增卫生间墙面贴300\*600瓷砖、地面做防水、300\*300瓷砖、砌筑砖砌体地台安装蹲便器，卫生间上下水从旁边制水间接驳。
- 8、新增卫生间增加 单立柱洗手盆1个、蹲便器带水箱1个。

3

改造后平面图 1:20

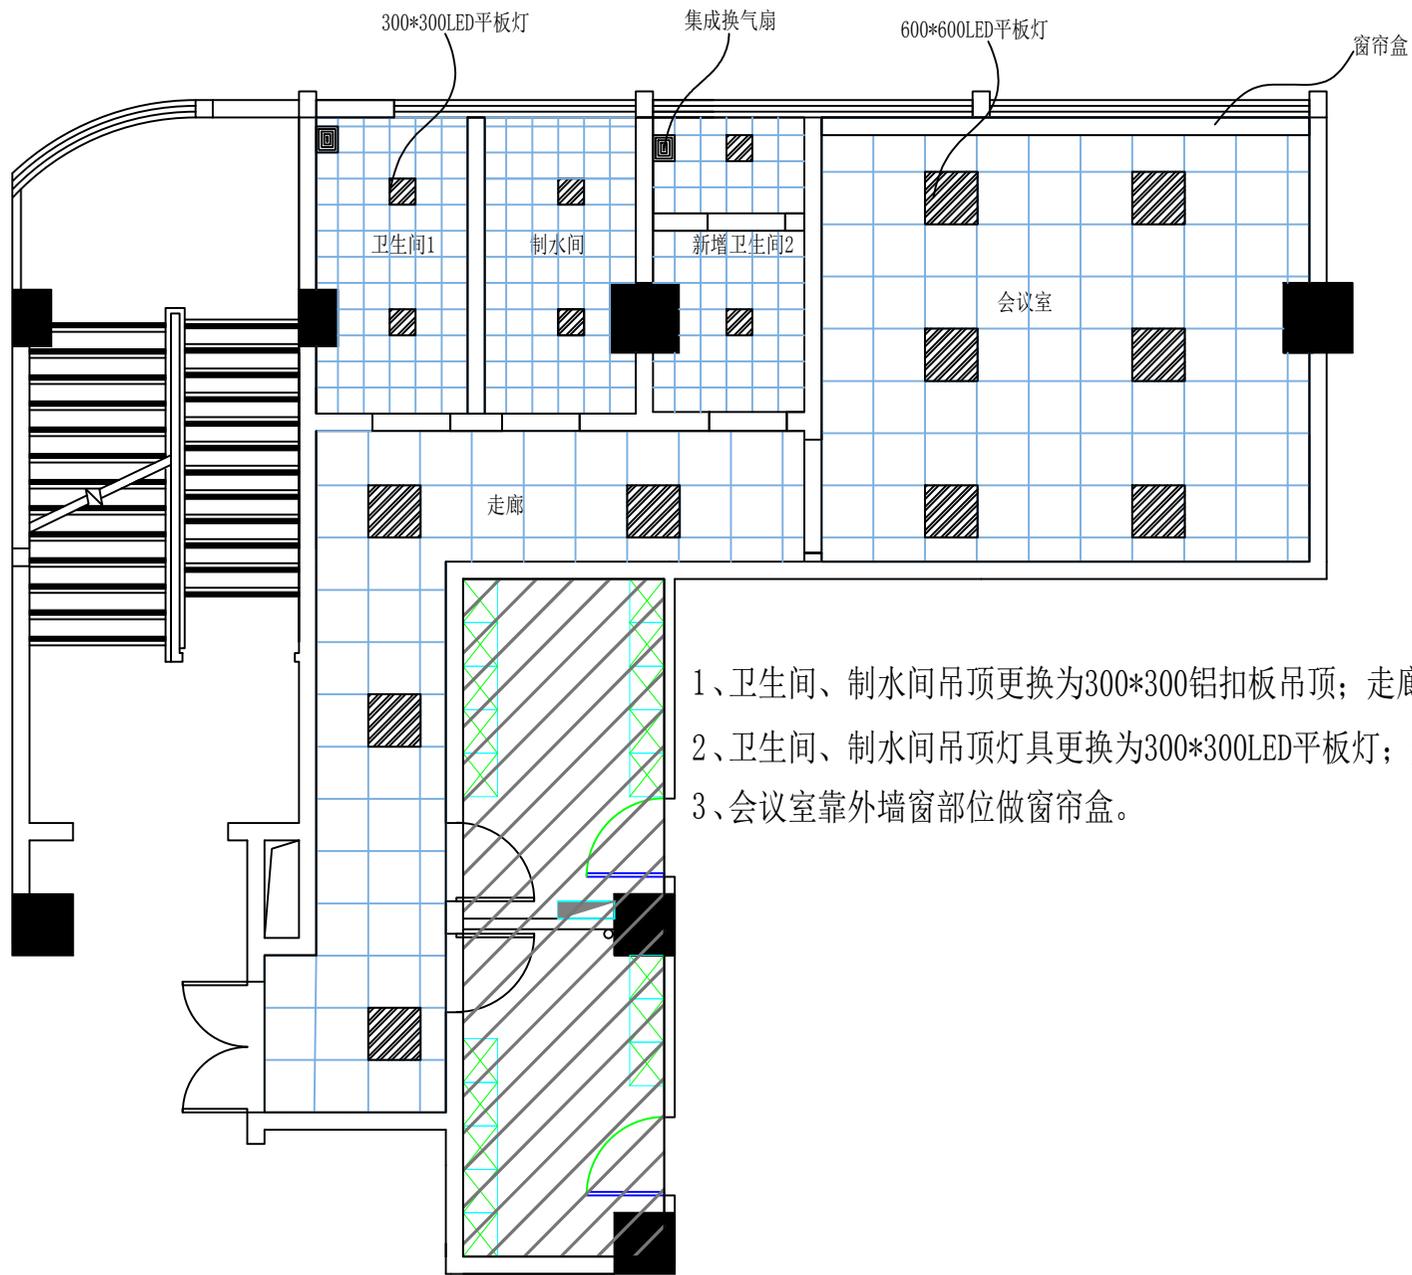

- 1、卫生间、制水间吊顶更换为300\*300铝扣板吊顶；走廊、会议室更换为600\*600铝扣板吊顶；
- 2、卫生间、制水间吊顶灯具更换为300\*300LED平板灯；走廊、会议室灯具更换为600\*600LED平板灯；
- 3、会议室靠外墙窗部位做窗帘盒。

4 吊顶布置图 1:20